


CLIENTE 	CONSULTOR 	TÍTULO DEL PROYECTO <b>CENTRO AMBIENTAL JUJUY 2ª CELDA DE DISPOSICIÓN FINAL</b>	FECHA JUNIO 2024	ESCALA 1:1000 Original DIN-A3	TÍTULO DEL PLANO <b>OBRA DE MEJORAMIENTO VIAL EN ACCESO A R.P. N°49 COMUNIDAD "EL TRIANGULITO" PLANTA Y CORTE TIPO SOBRE ORTOFOTO</b>	N° PLANO	REV
						10.0	00




IMPLANTACIÓN DE FAROLAS

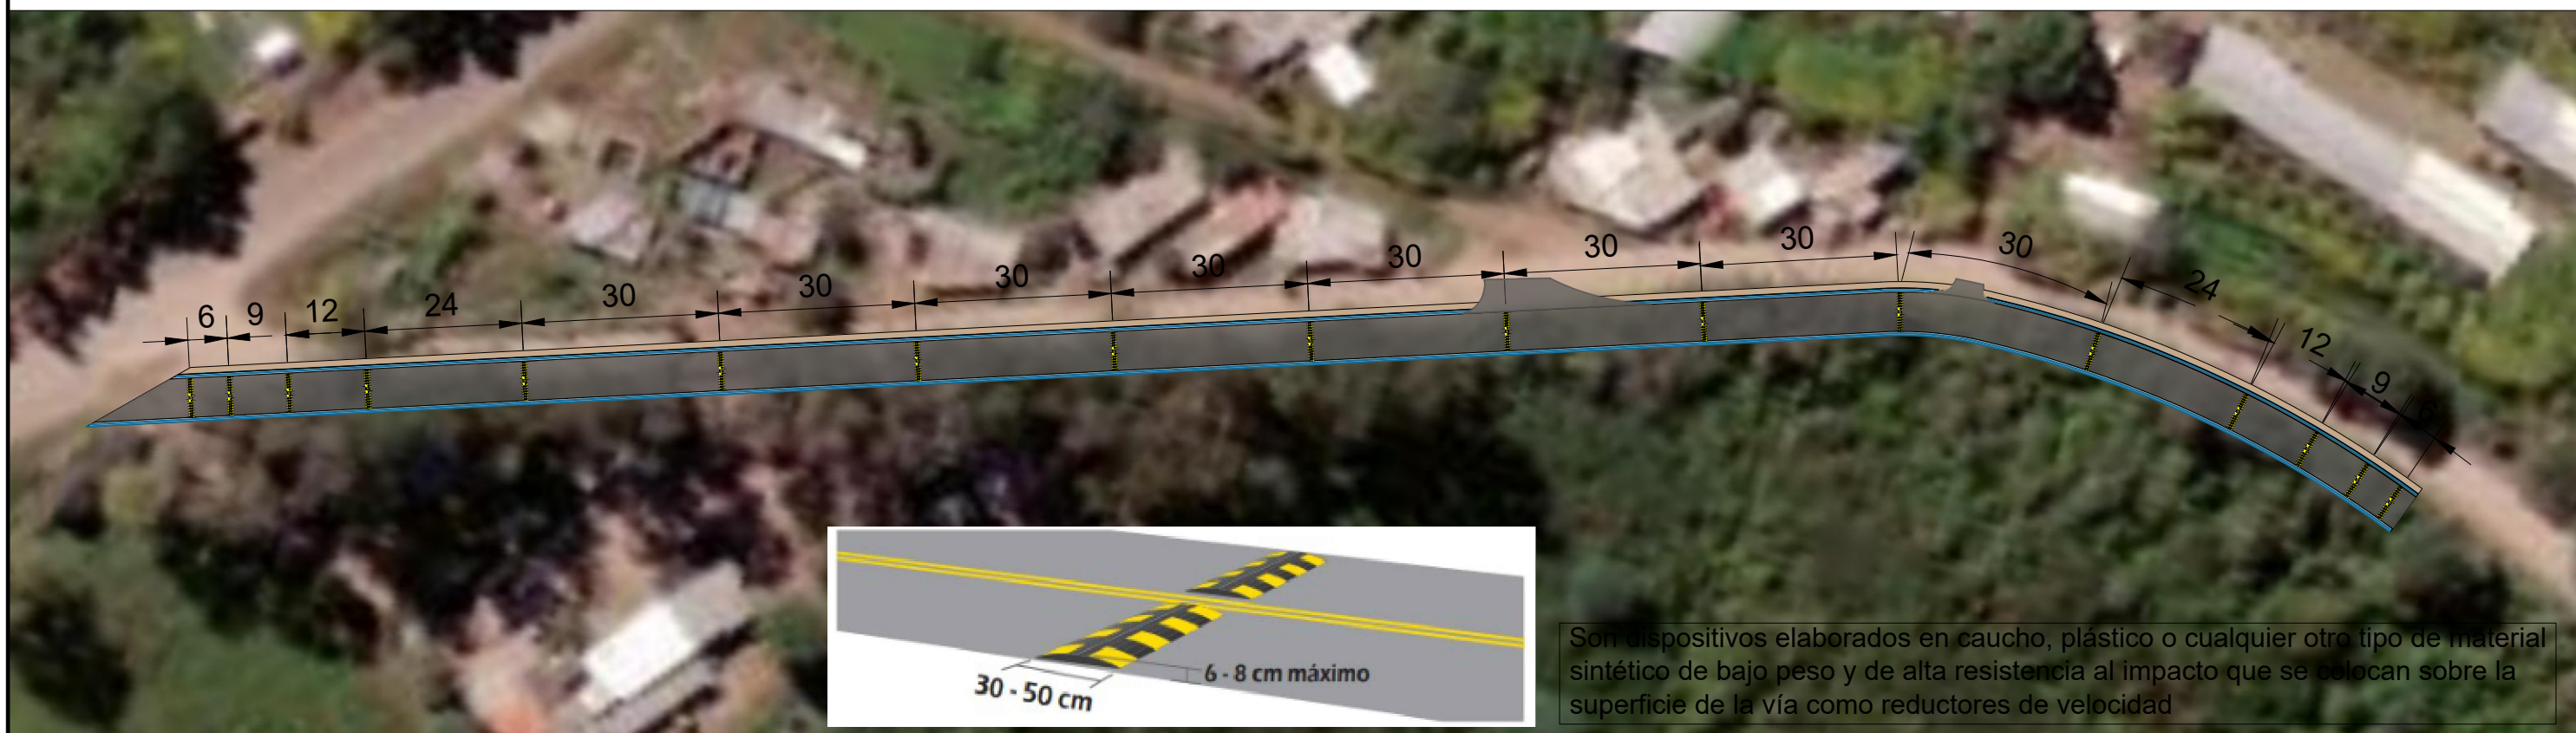

IMPLANTACIÓN DE CONTROLADORES DE VELOCIDAD O RESALTOS  
(RESALTO PORTÁTIL)



IMPLANTACIÓN DE LUMINARIAS

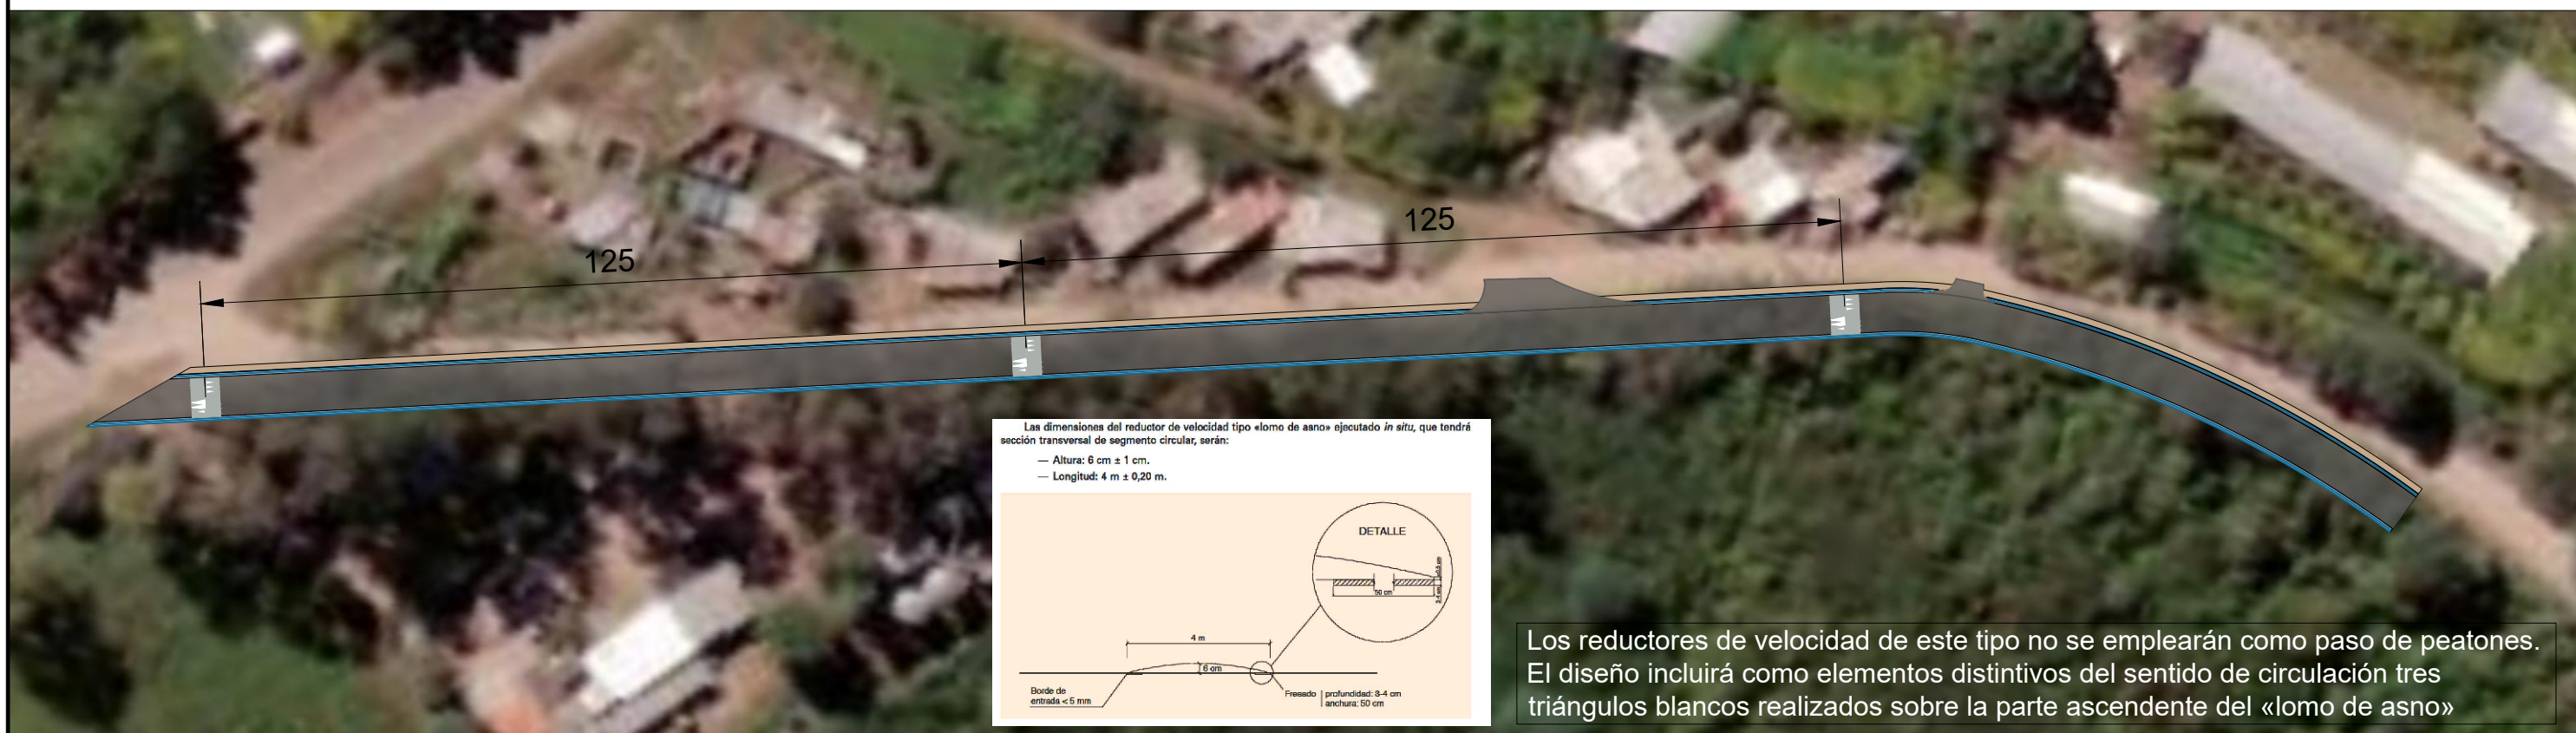

IMPLANTACIÓN DE CONTROLADORES DE VELOCIDAD TIPO " LOMO DE BURRO"