




DETALLE DE COLECCIÓN DE LIXIVIADOS Y SUMIDERO S/E

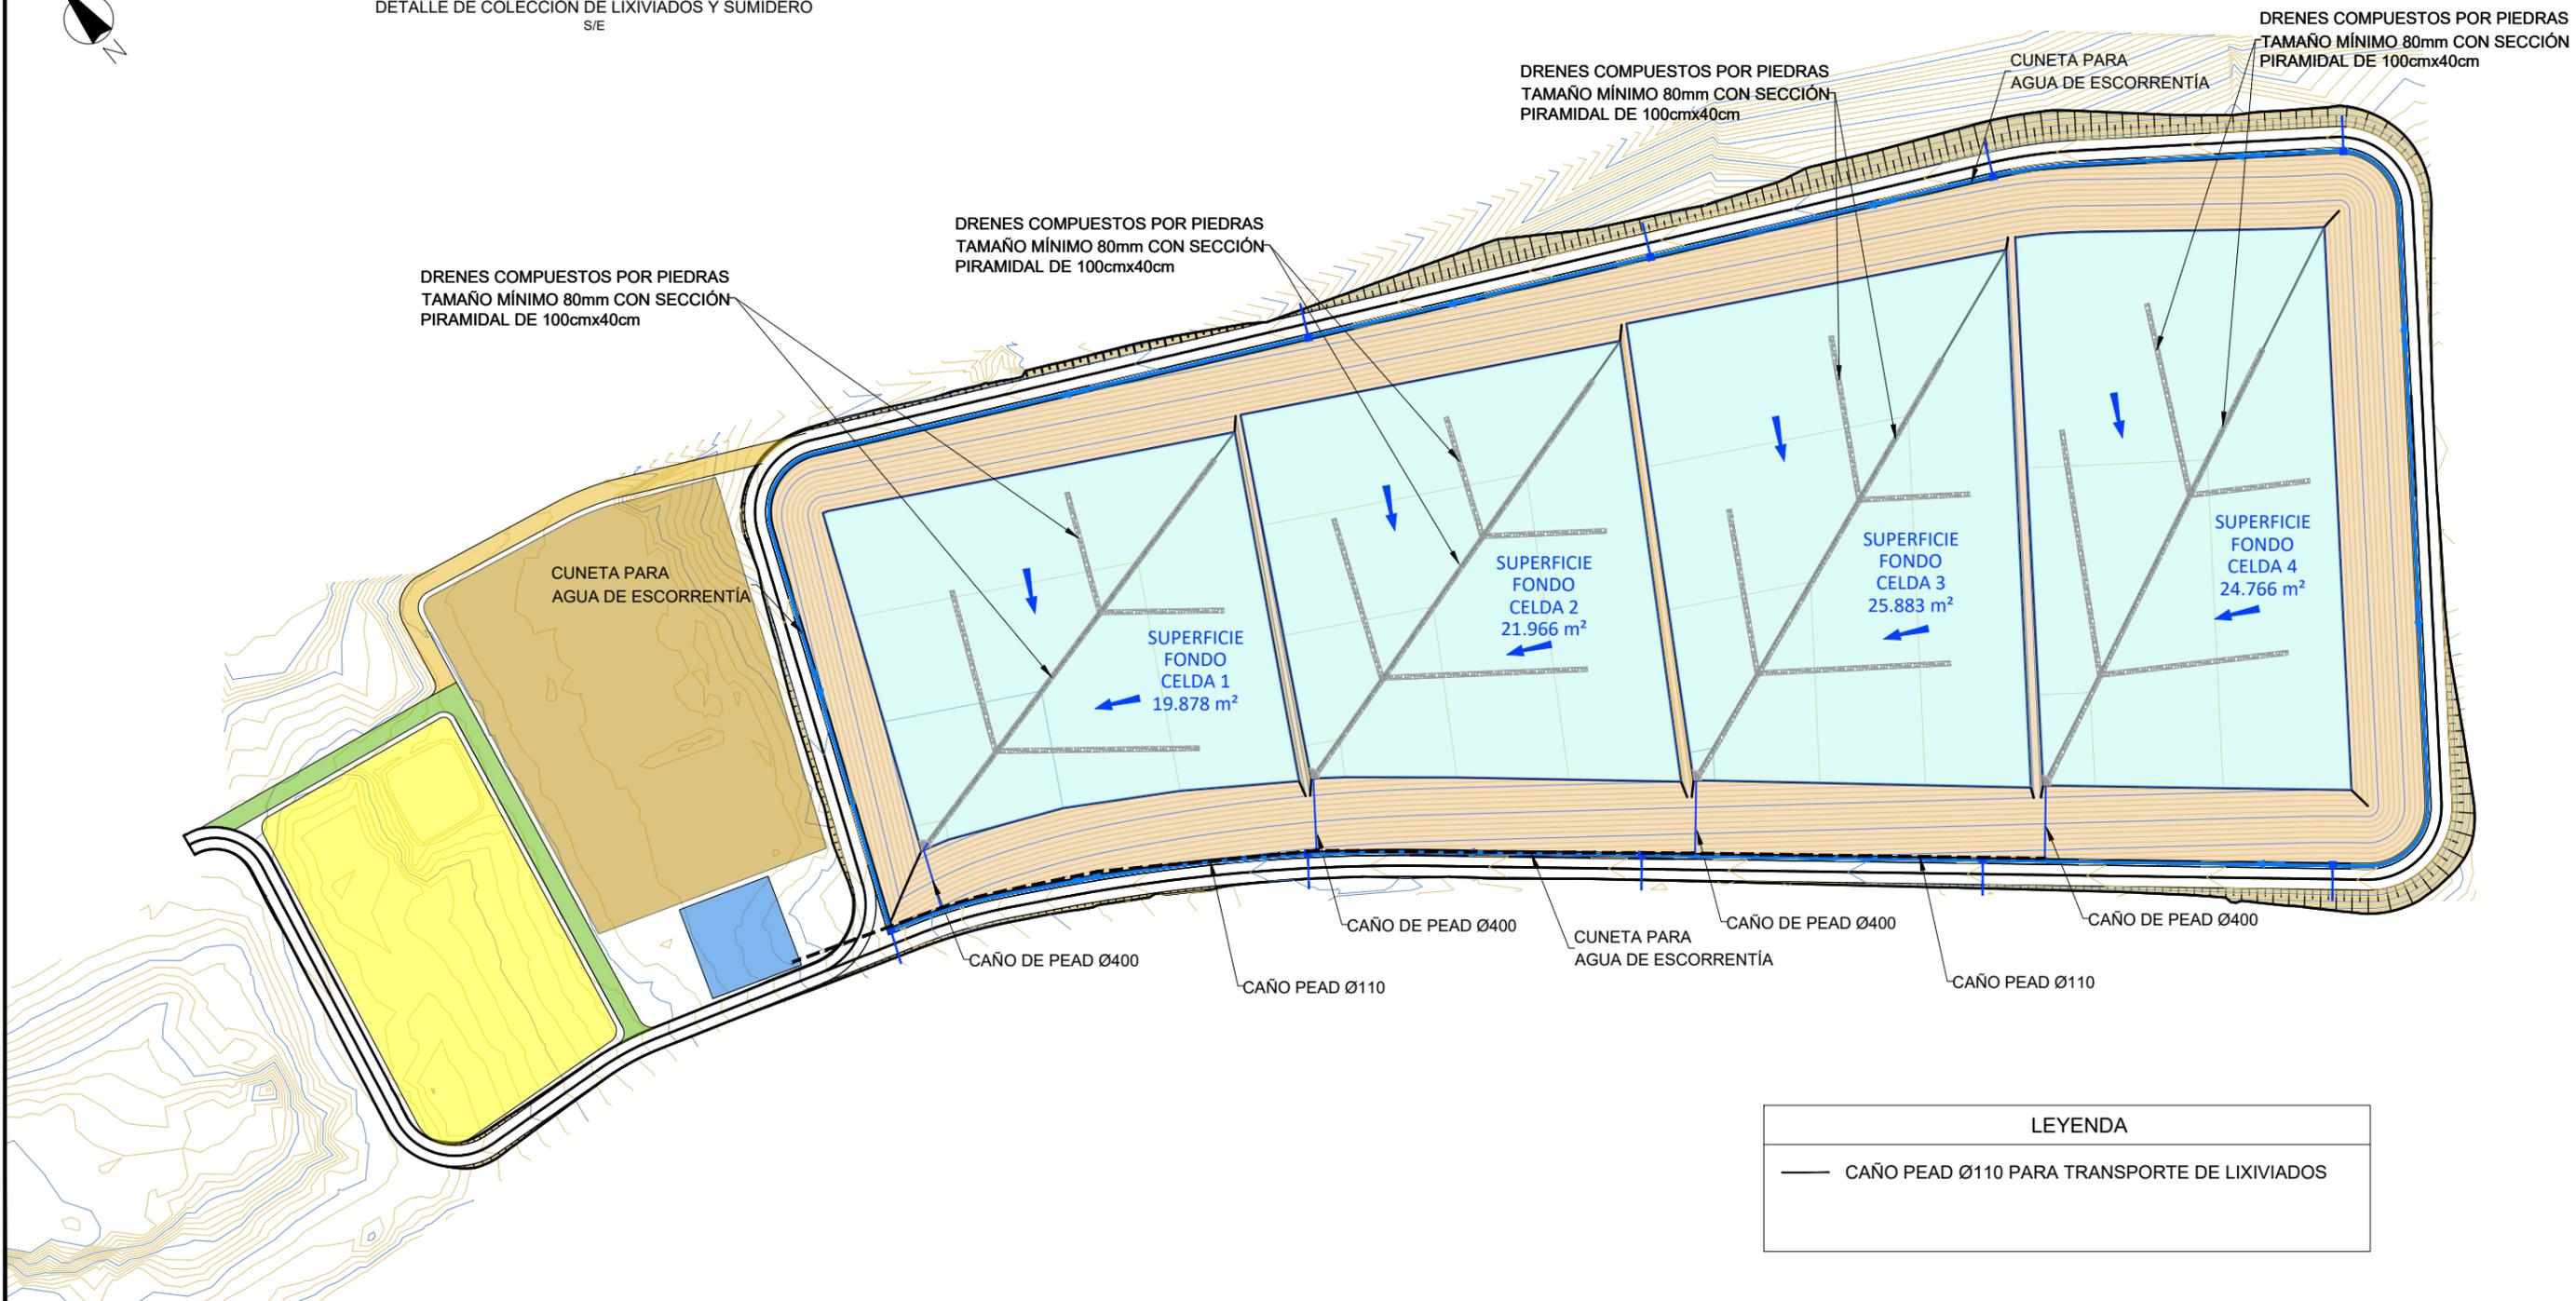

LEYENDA	
	CAÑO PEAD Ø110 PARA TRANSPORTE DE LIXIVIADOS

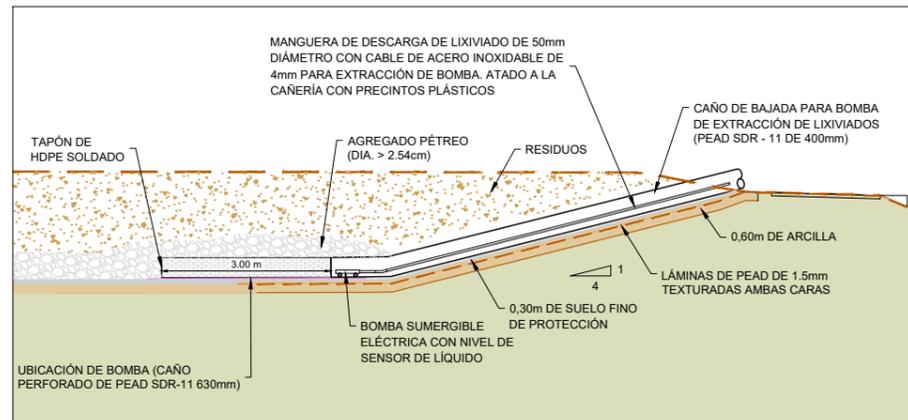

DETALLE DE COLECCIÓN DE LIXIVIADOS Y SUMIDERO S/E

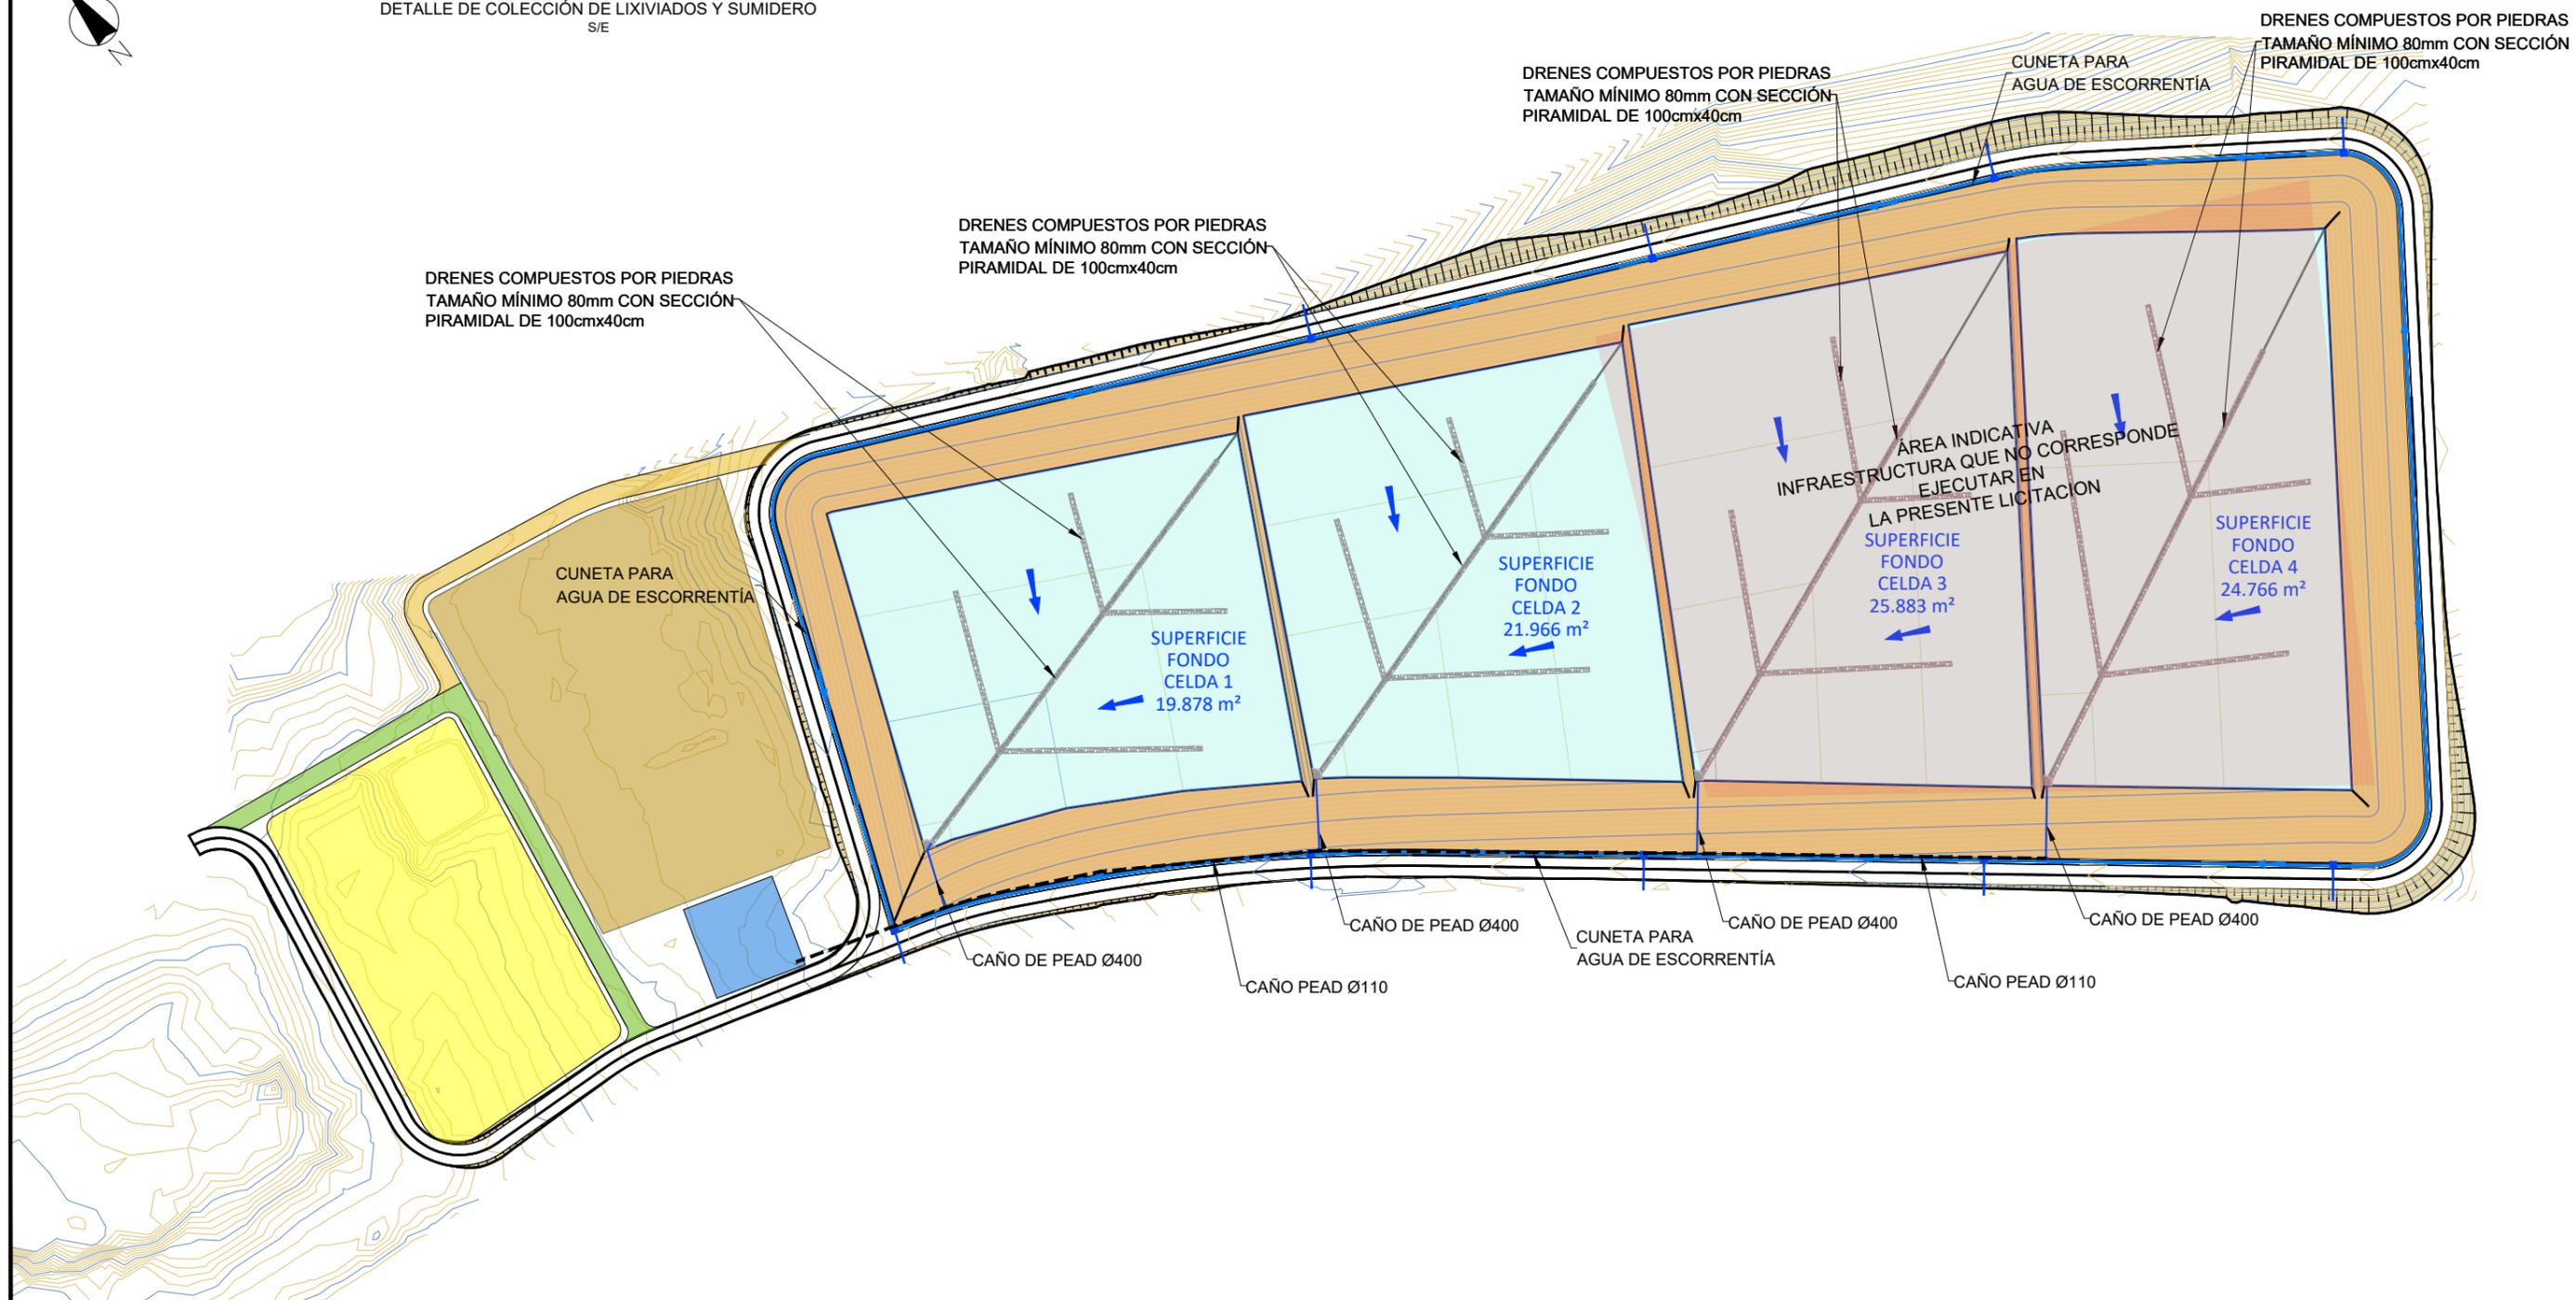

CLIENTE 	CONSULTOR 	TÍTULO DEL PROYECTO <b>CENTRO AMBIENTAL JUJUY 2ª CELDA DE DISPOSICIÓN FINAL</b>	FECHA JUNIO 2024	ESCALA 1:2500 <small>Original DIN-A3</small>	TÍTULO DEL PLANO SISTEMA DE EXTRACCIÓN DE LIXIVIADOS PLANTA GENERAL	Nº PLANO	REV
						07.1	00
						HOJA 02 de 02	