


LEYENDA	
	LUMINARIA A COLOCAR
	LUMINARIA EXISTENTE
	TENDIDO ELECTRICO AEREO

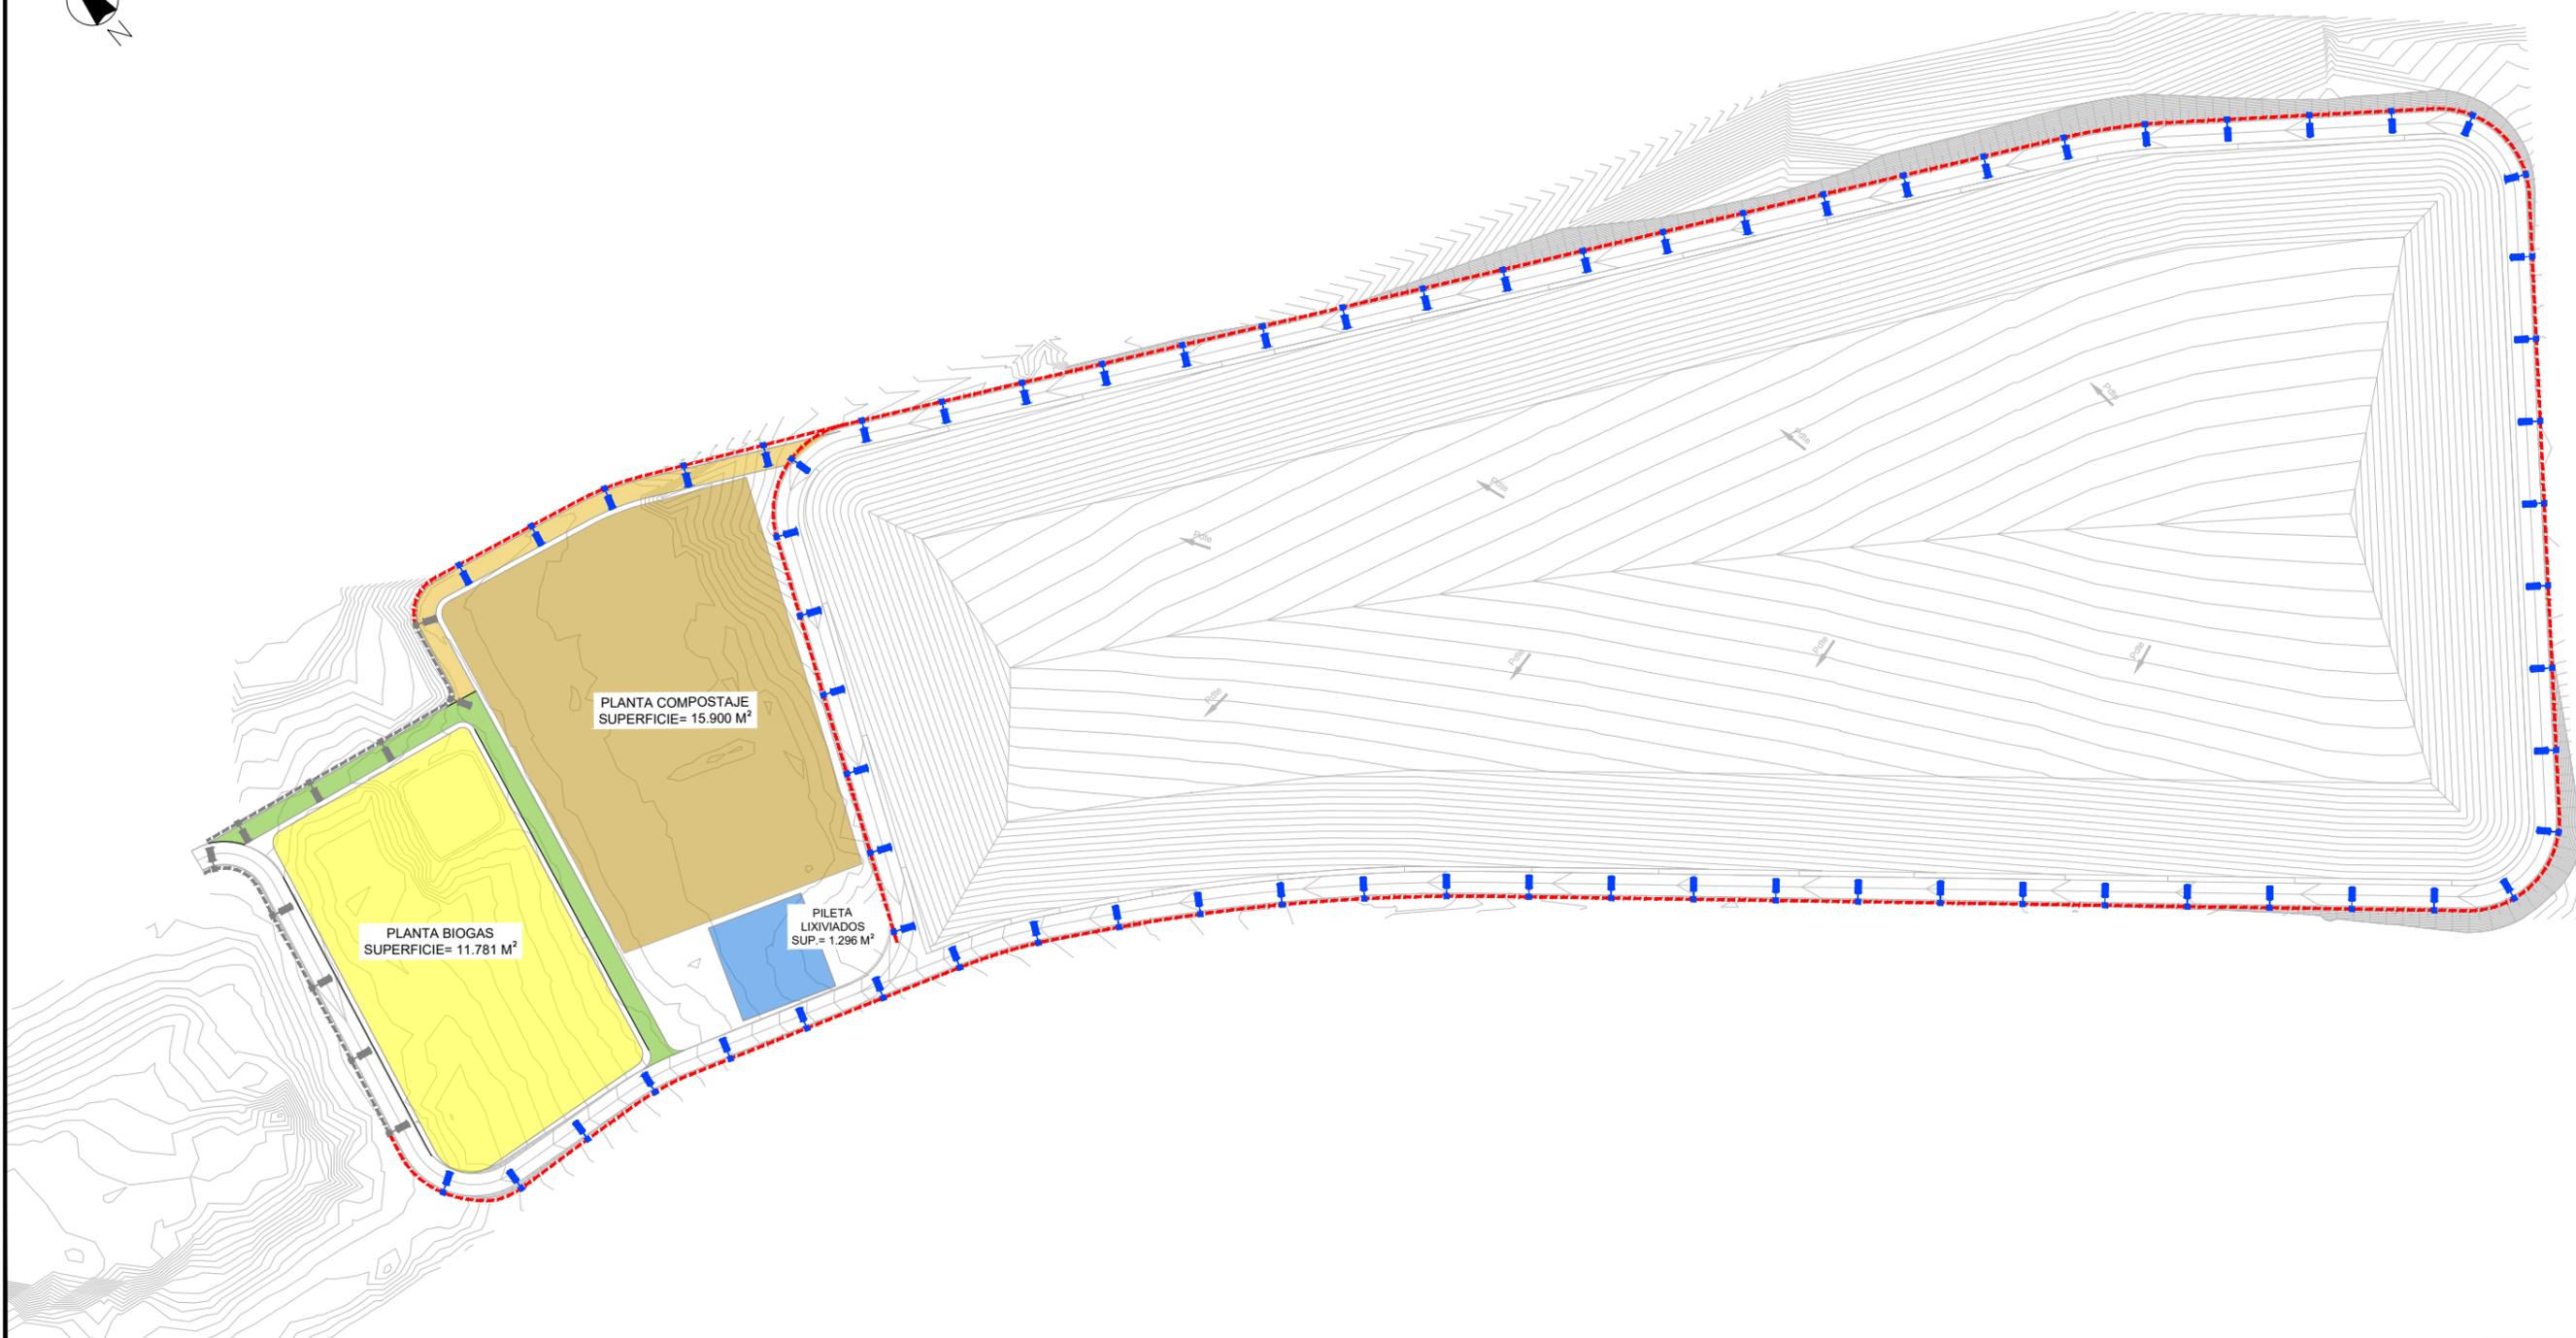


CLIENTE 	CONSULTOR 	TITULO DEL PROYECTO CENTRO AMBIENTAL JUJUY 2ª CELDA DE DISPOSICIÓN FINAL	FECHA JUNIO 2024	ESCALA 1:2500 <small>Original DIN-A3</small>	TITULO DEL PLANO ILUMINACION DE CAMINOS - PROYECTO PLANTA GENERAL	Nº PLANO	REV
						08.1	00
						HOJA 01 de 02	

LEYENDA	
	LUMINARIA A COLOCAR
	LUMINARIA EXISTENTE
	TENDIDO ELECTRICO AEREO



ILUMINACION DE CAMINOS
A CONSTRUIR EN LA PRESENTE LICITACIÓN

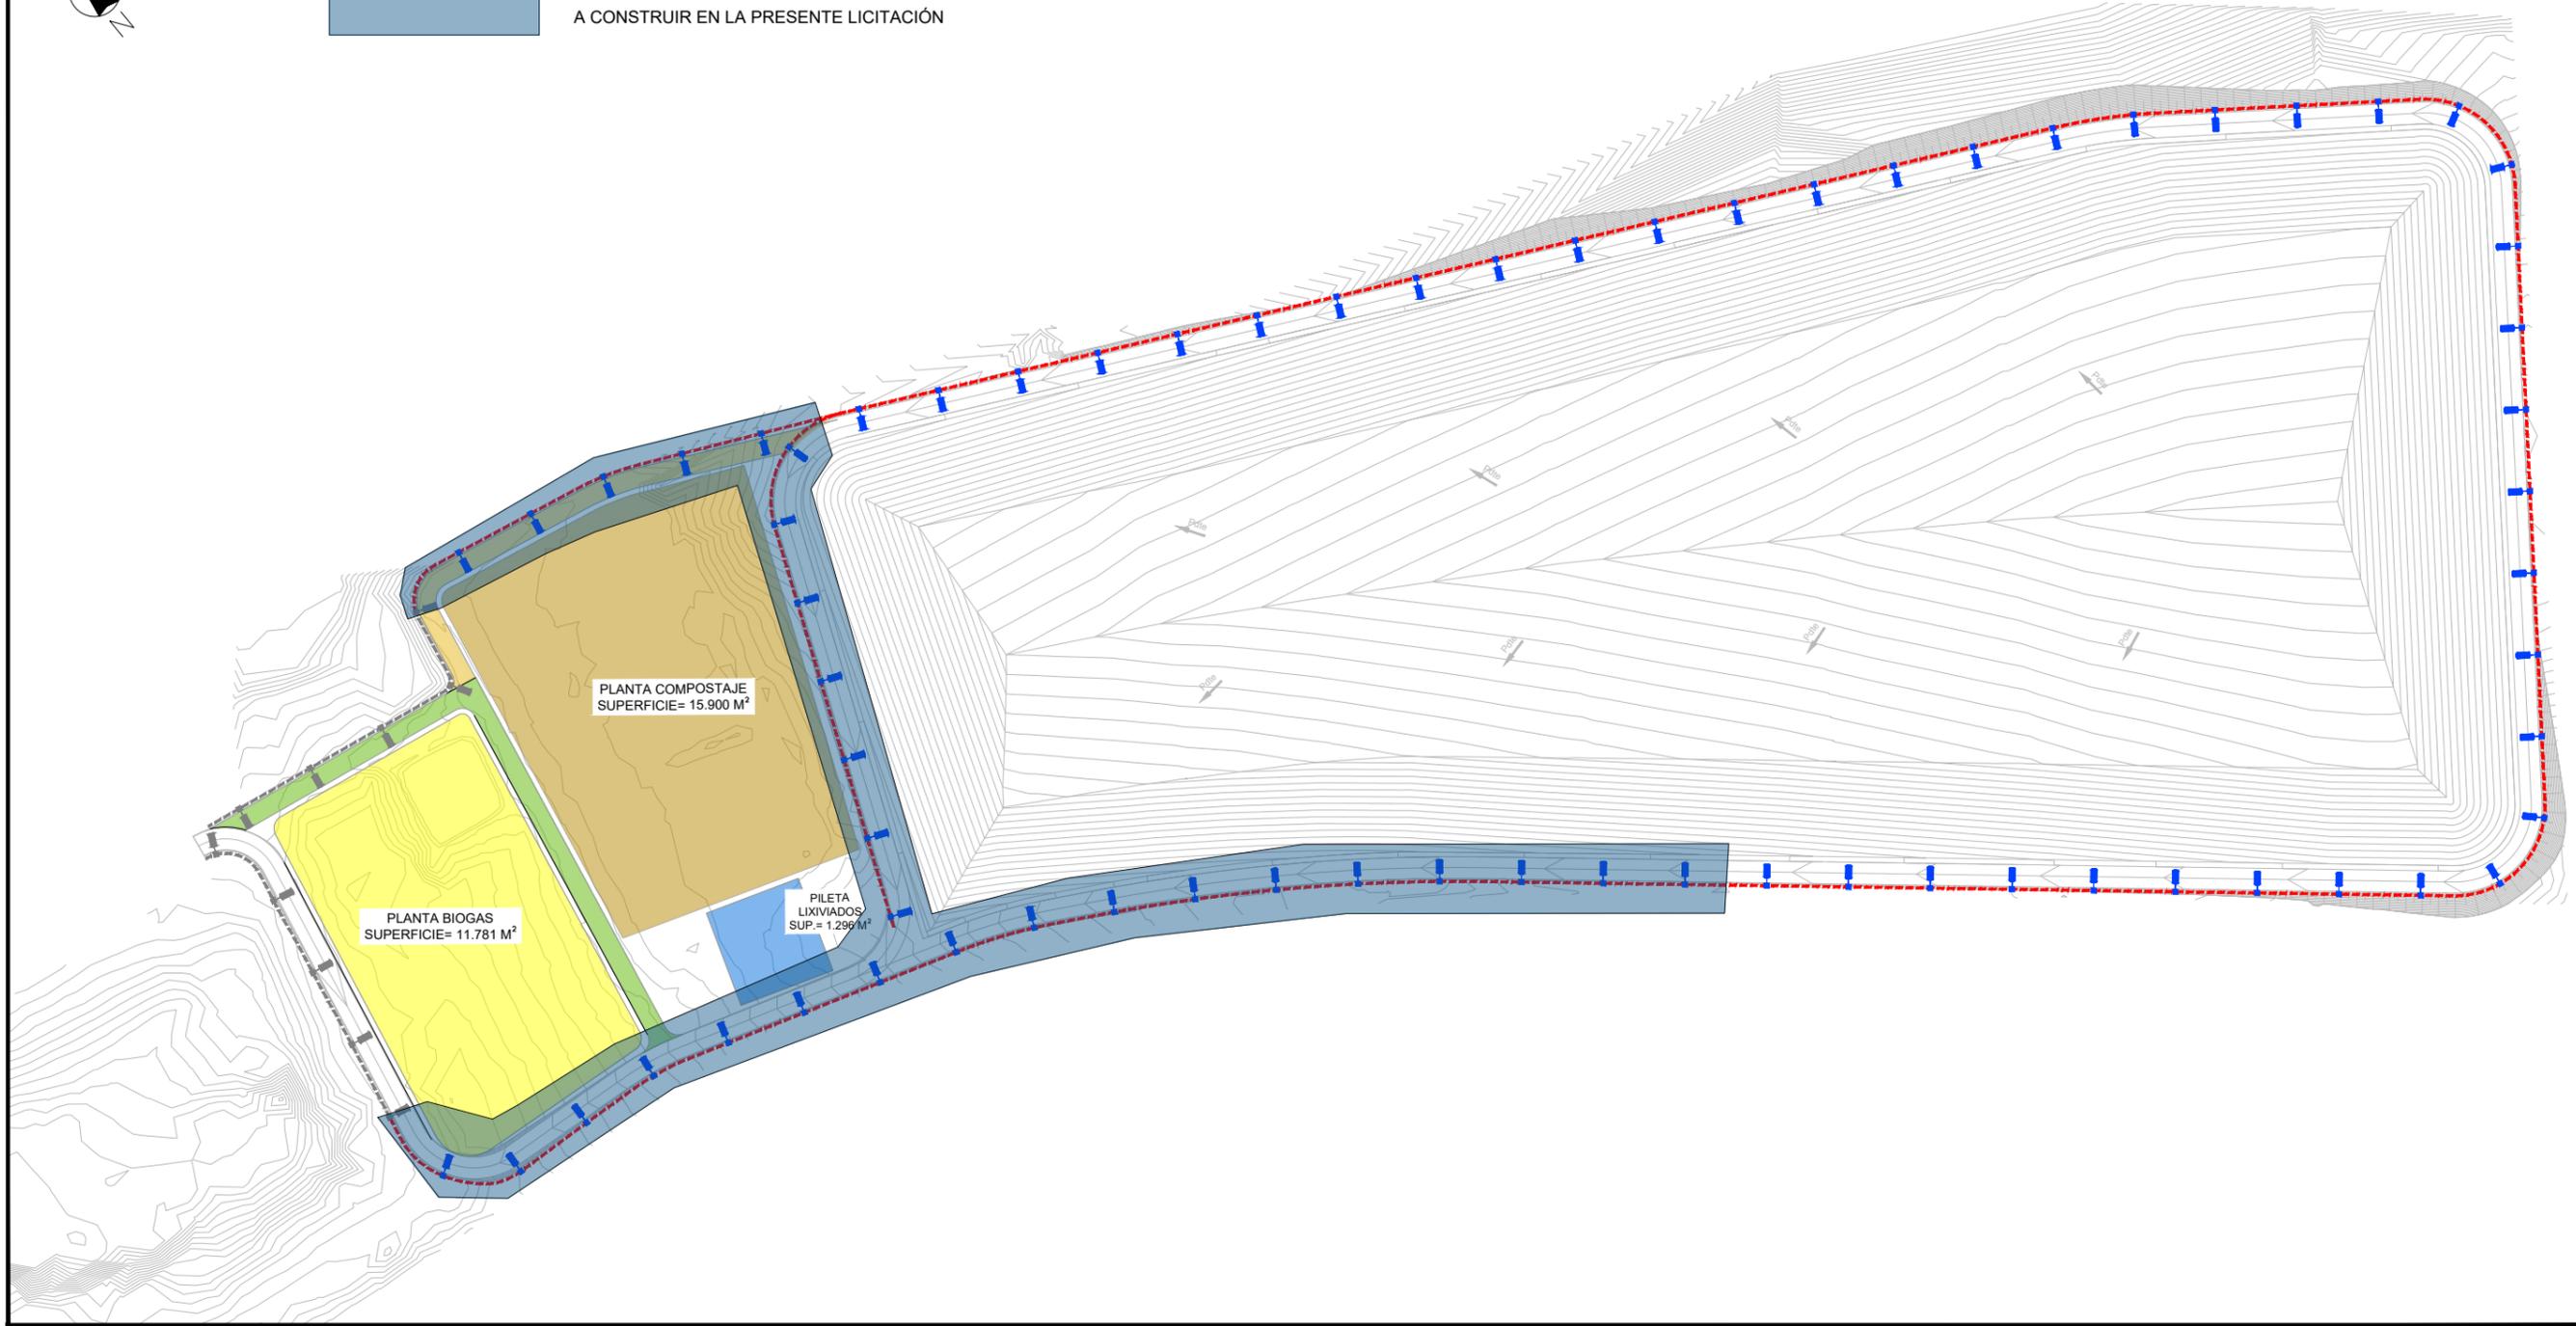

CLIENTE 	CONSULTOR 	TITULO DEL PROYECTO CENTRO AMBIENTAL JUJUY 2ª CELDA DE DISPOSICIÓN FINAL	FECHA JUNIO 2024	ESCALA 1:2500 <small>Original DIN-A3</small>	TITULO DEL PLANO ILUMINACION DE CAMINOS A CONSTRUIR EN LA PRESENTE LICITACIÓN PLANTA GENERAL	Nº PLANO	REV
						08.1	00
						HOJA 02 de 02	