


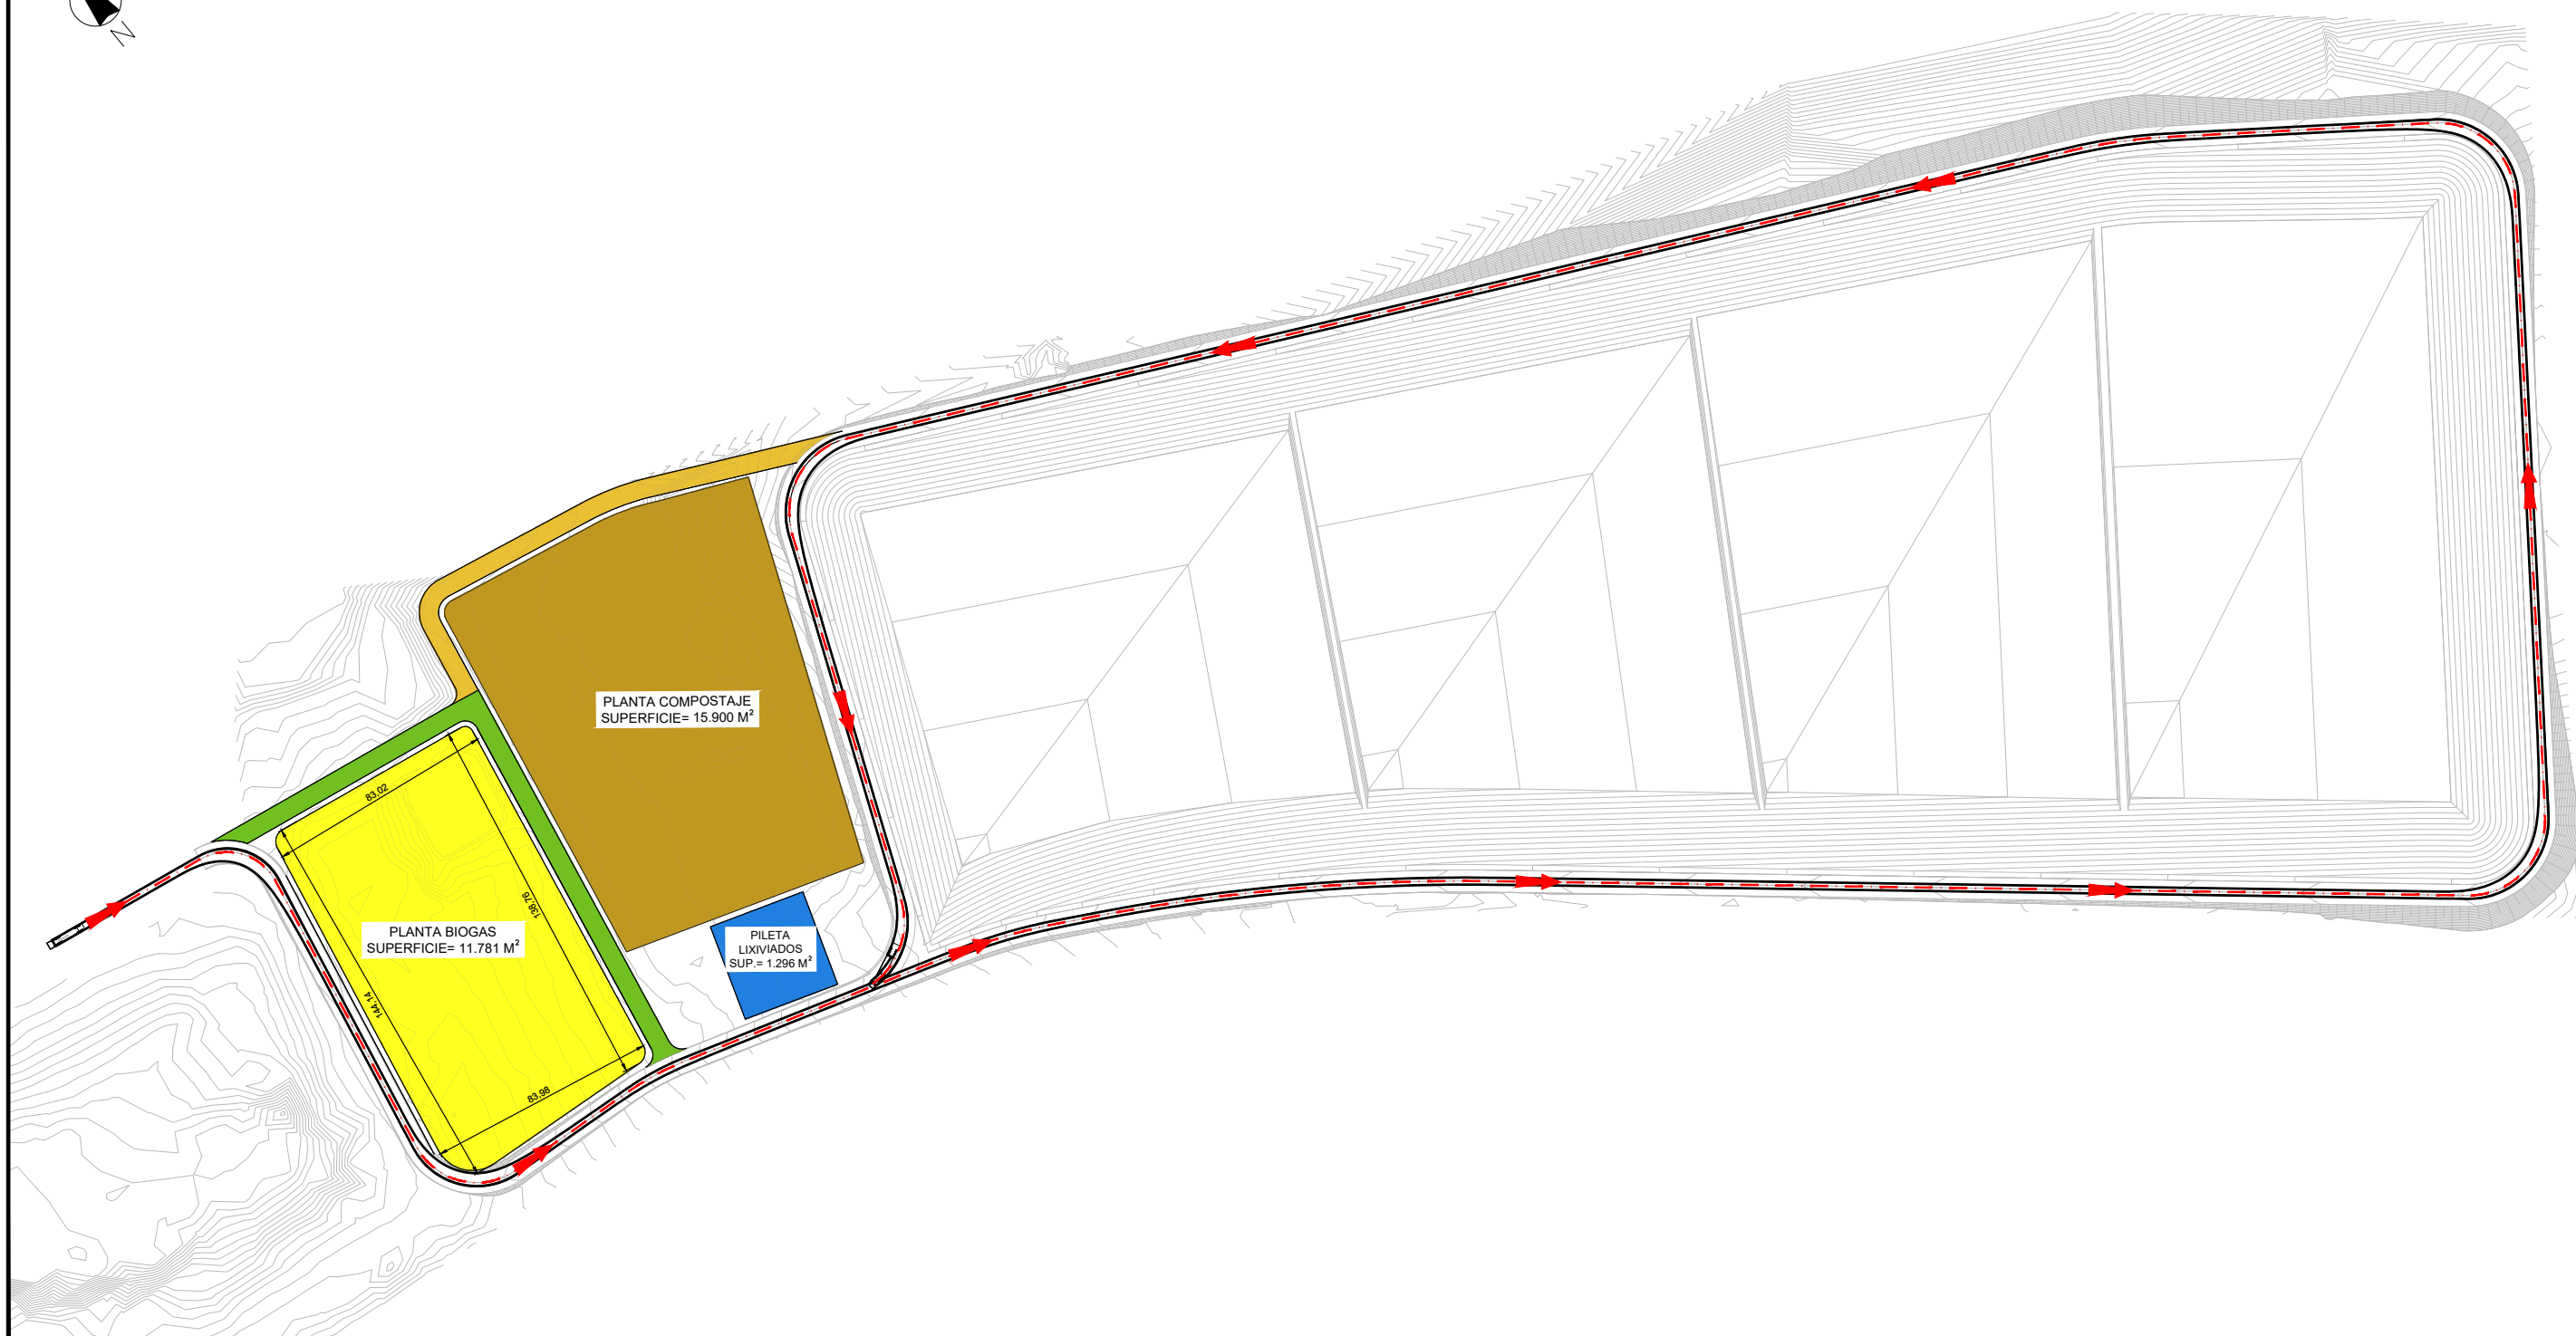

CLIENTE		CONSULTOR		TITULO DEL PROYECTO	FECHA	ESCALA	TITULO DEL PLANO	Nº PLANO	REV
								09.1	00
								HOJA 01 de 02	

CENTRO AMBIENTAL JUJUY
2ª CELDA DE DISPOSICIÓN FINAL

JUNIO 2024	1:2500 Original DIN-A3	CIRCULACIÓN DE CAMIONES PLANTA GENERAL
---------------	---------------------------	---

