

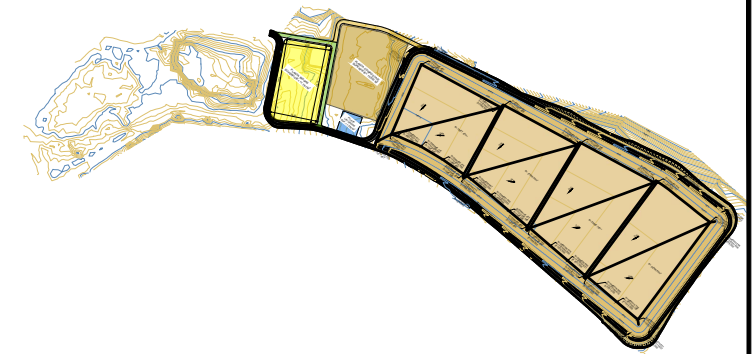


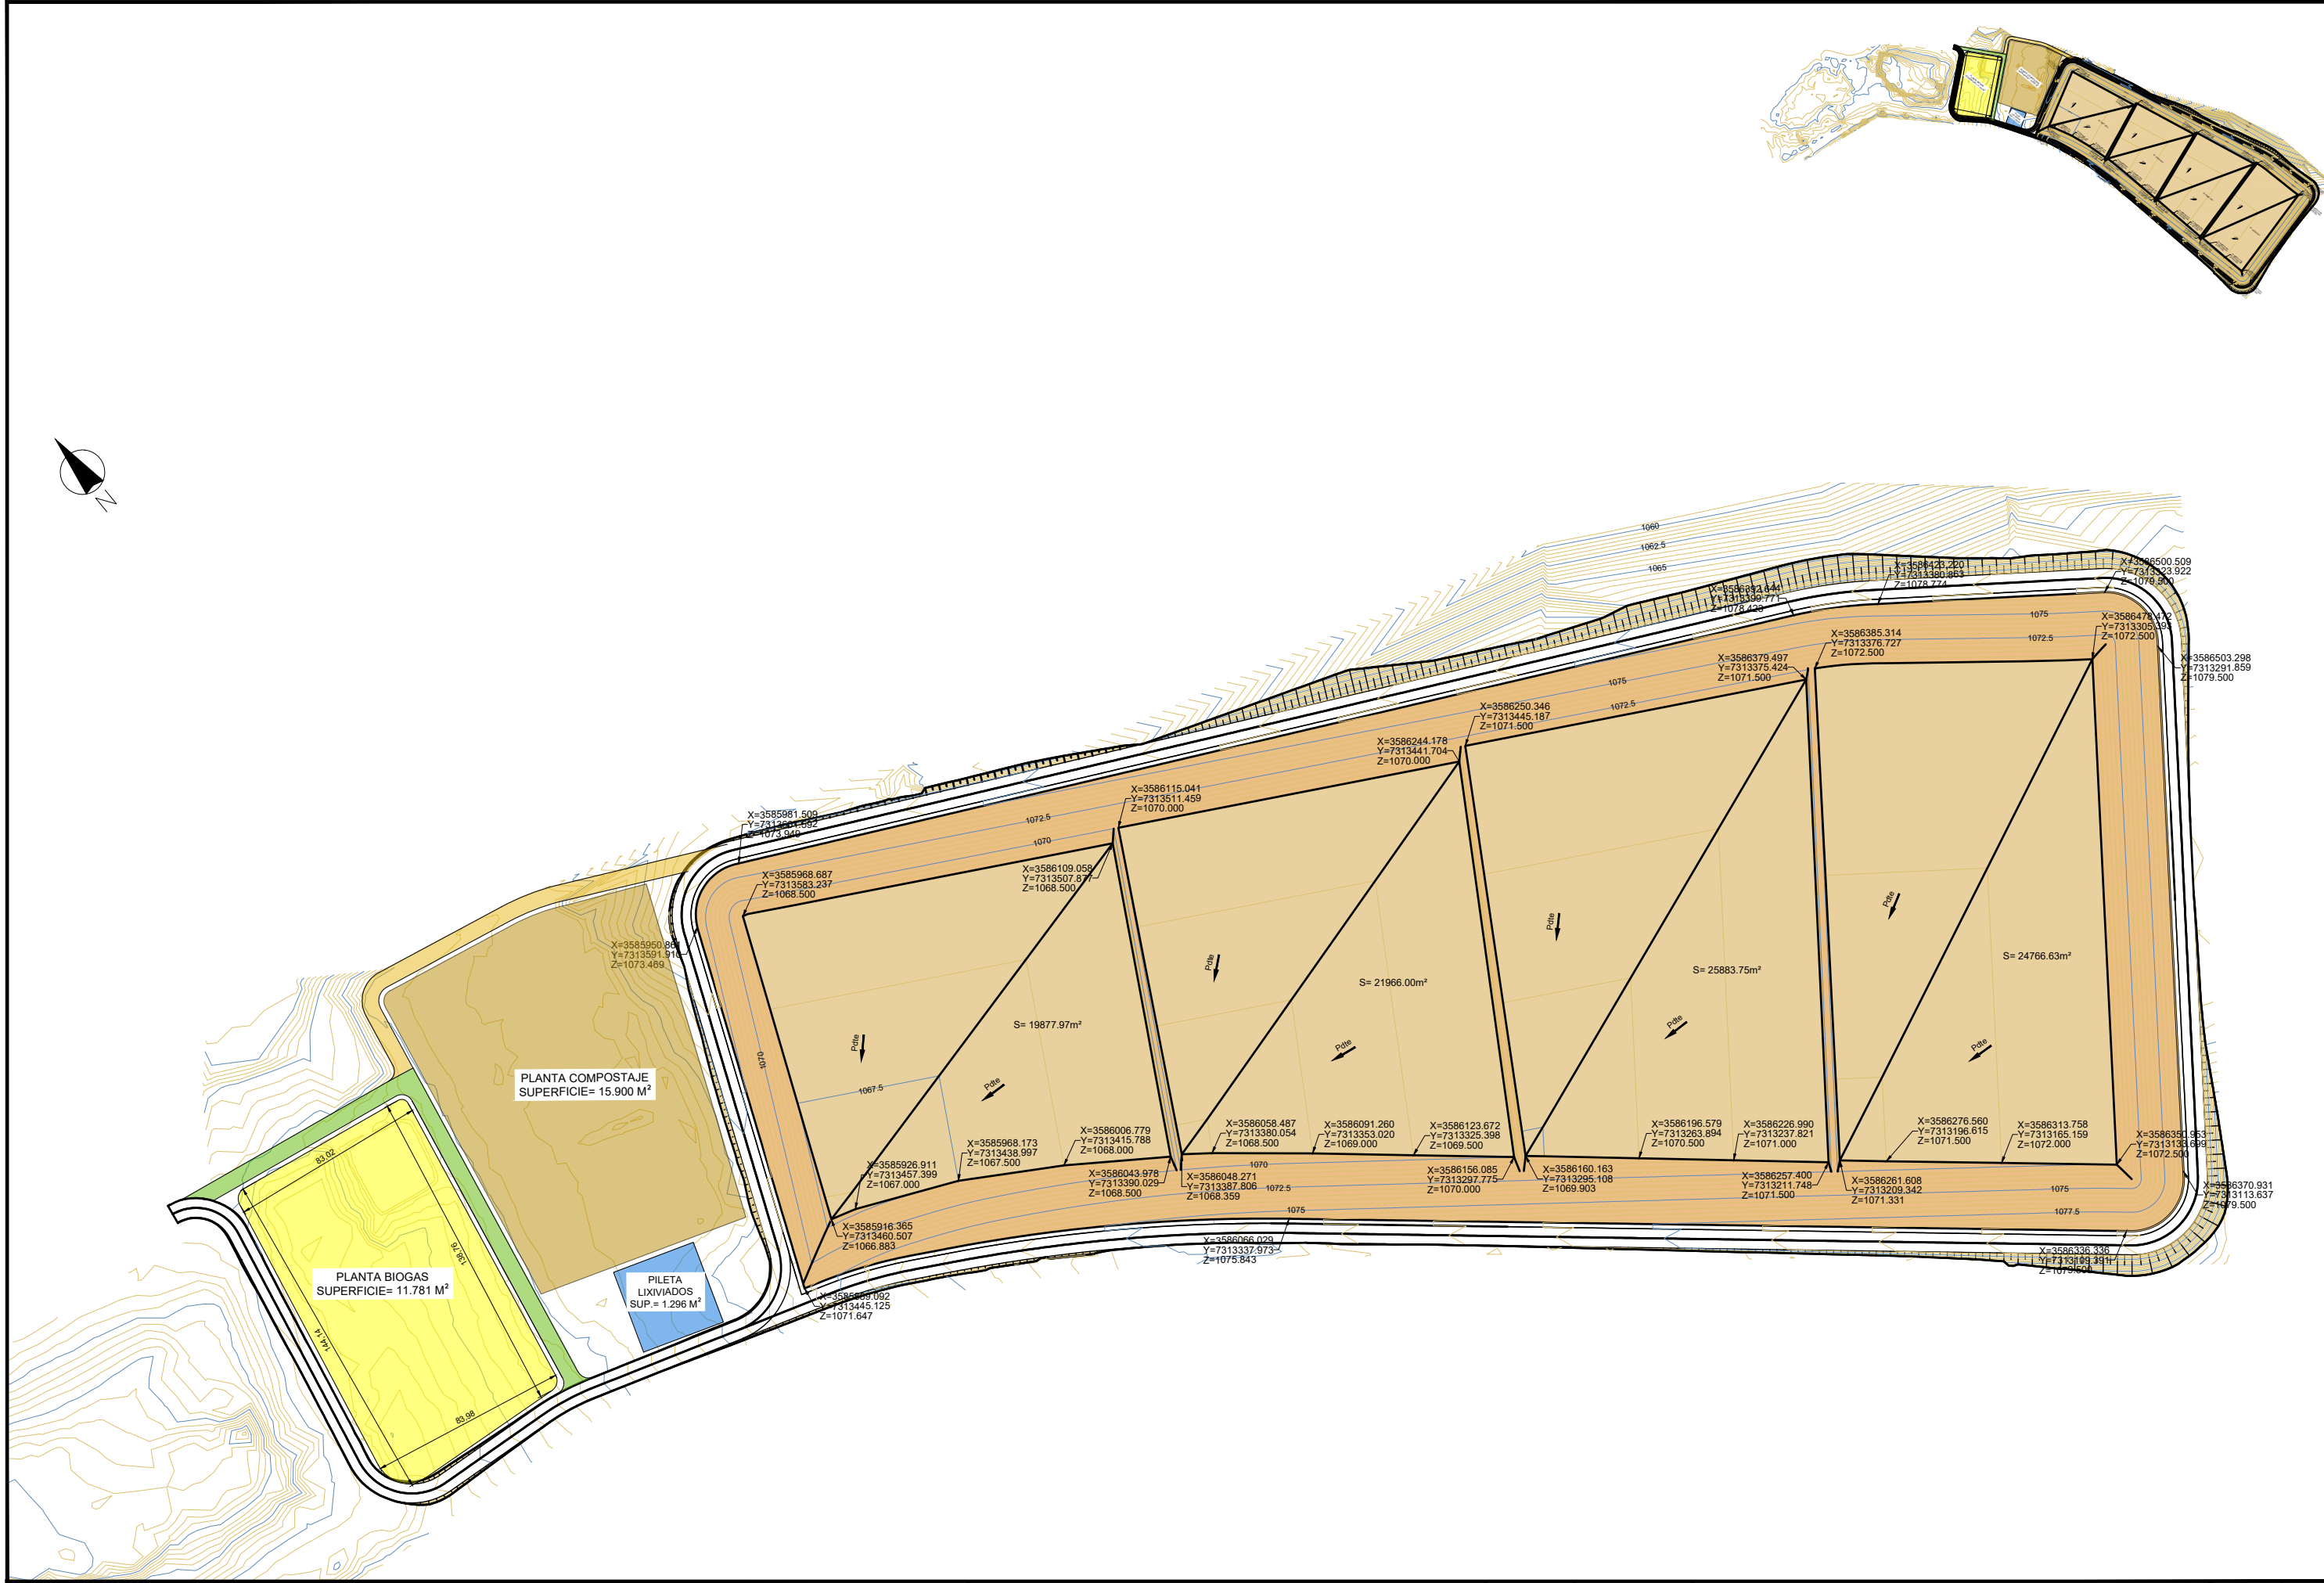

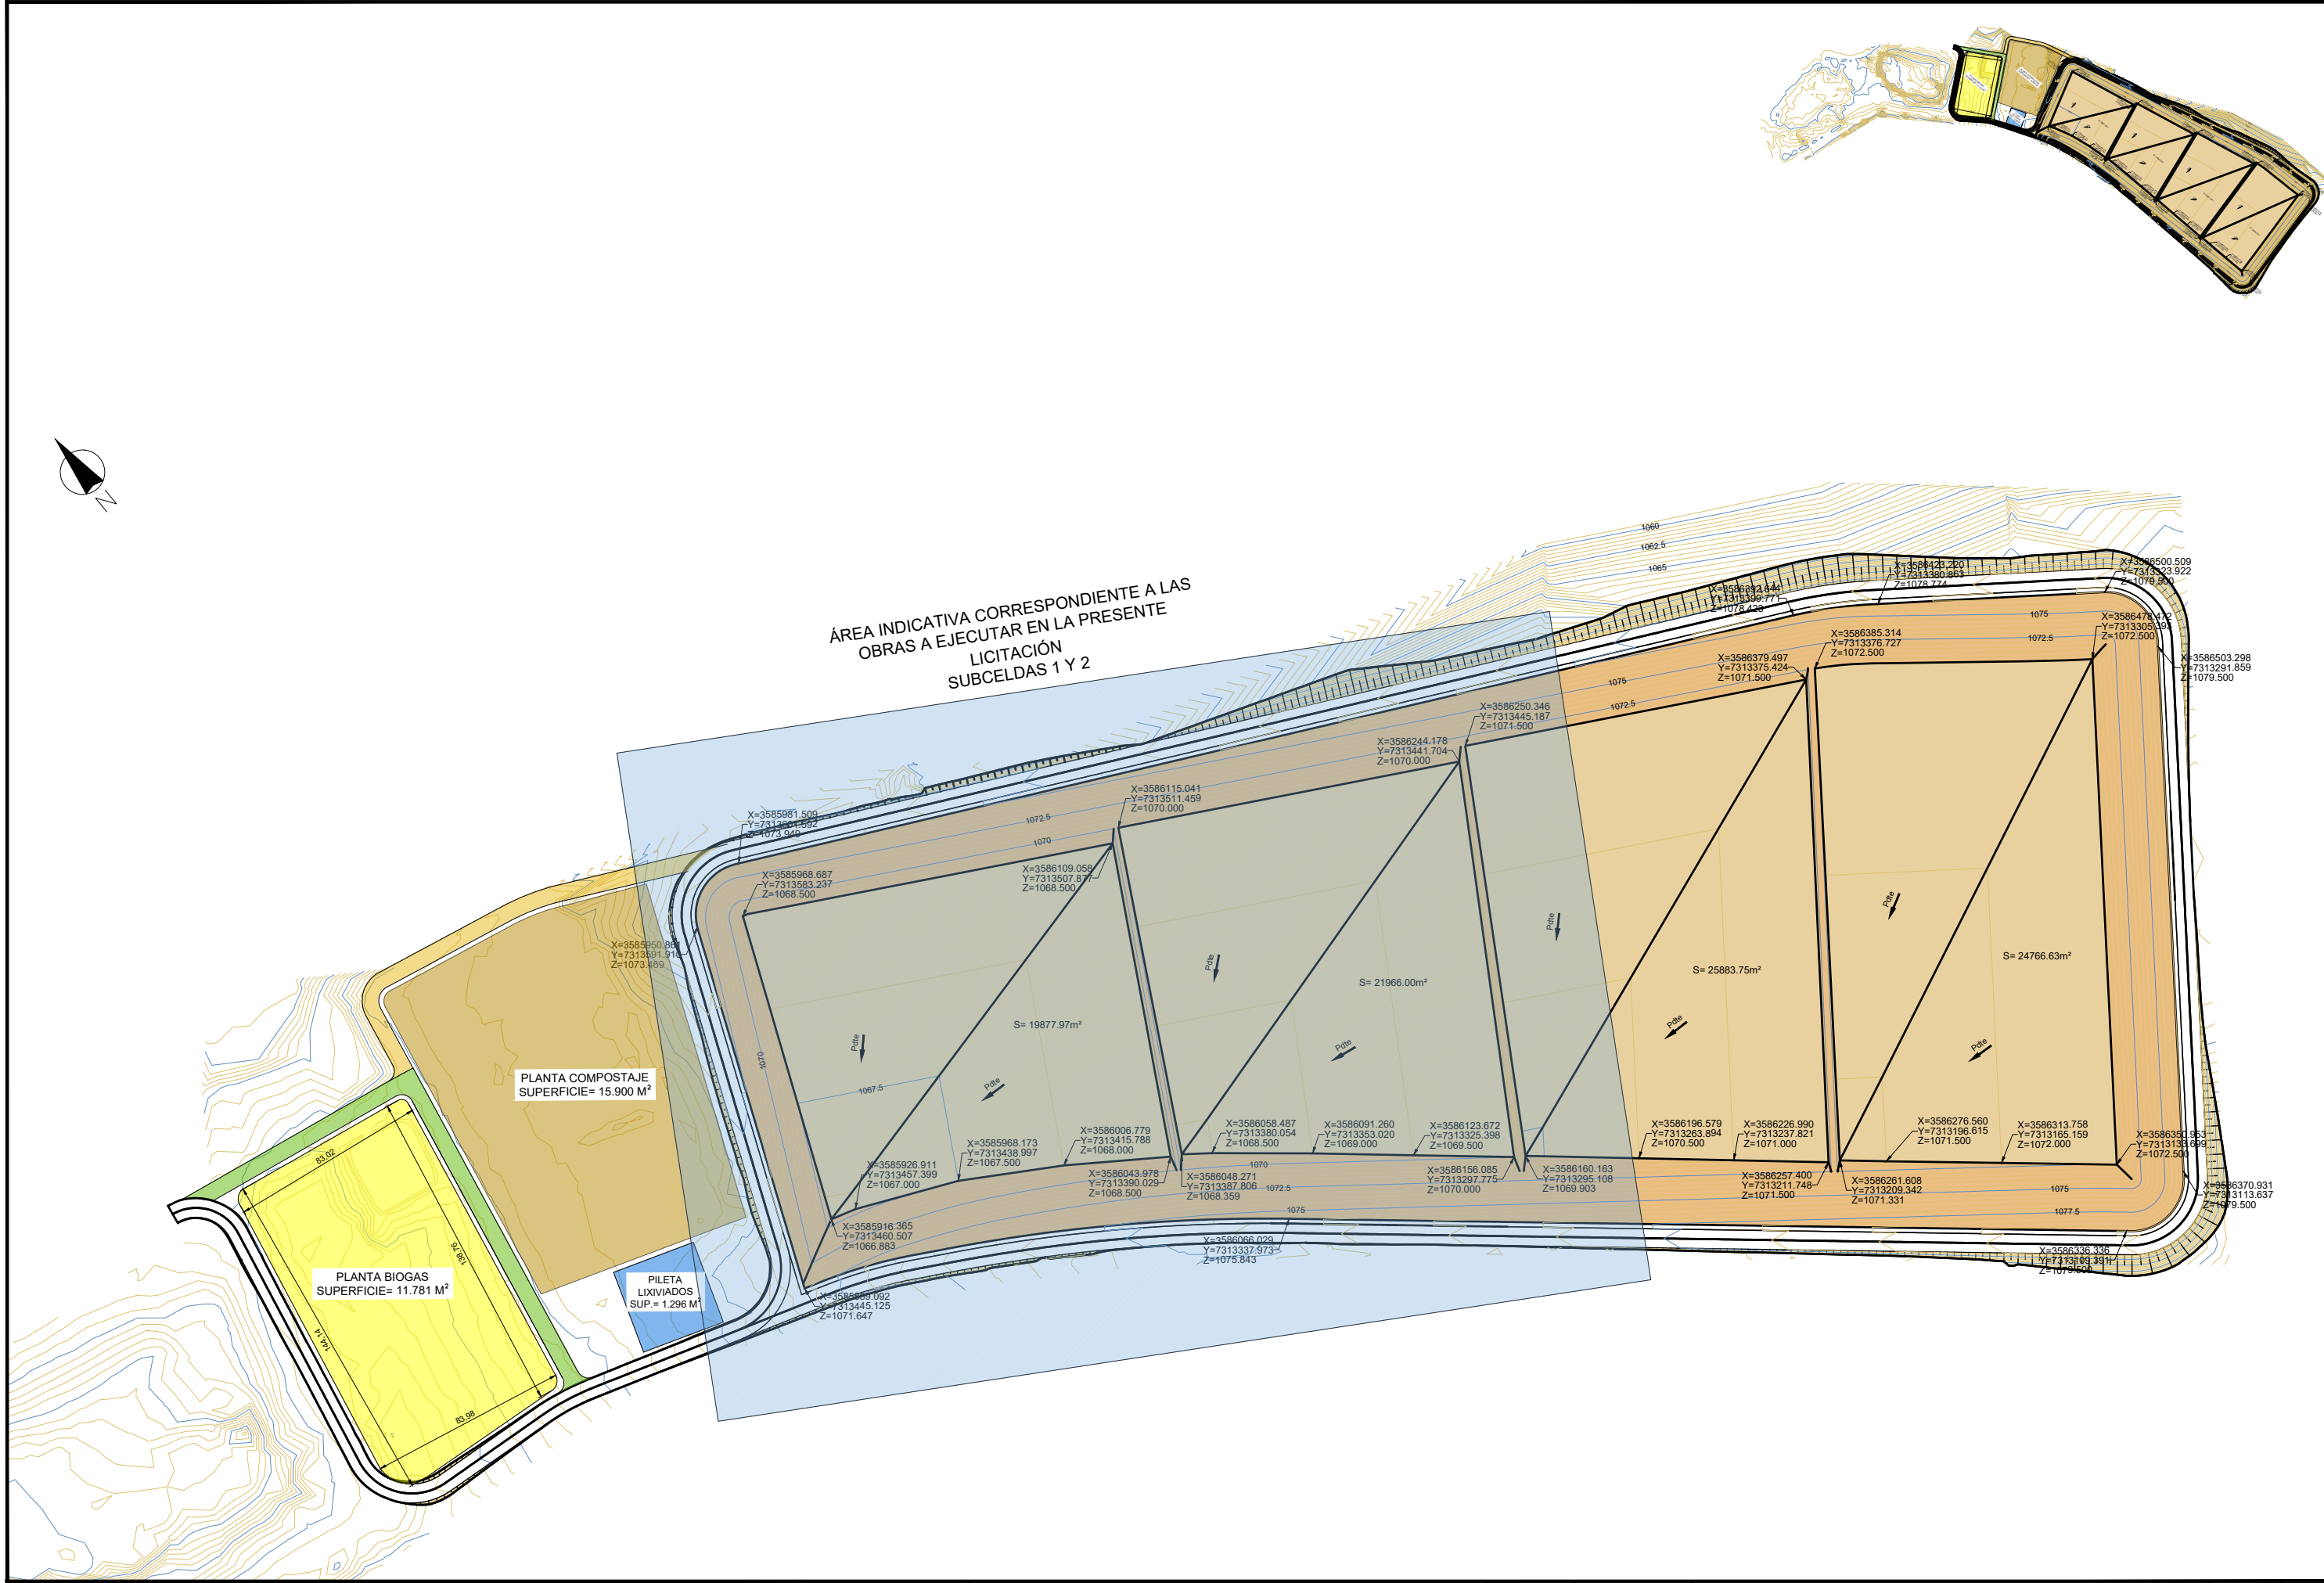

ÁREA INDICATIVA CORRESPONDIENTE A LAS
OBRAS A EJECUTAR EN LA PRESENTE
LICITACIÓN
SUBCELDA 1 Y 2

PLANTA COMPOSTAJE
SUPERFICIE= 15.900 M²

PLANTA BIOGAS
SUPERFICIE= 11.781 M²

PILETA
LIXIVIADOS
SUP.= 1.296 M²