


PLANTA DE PAVIMENTOS

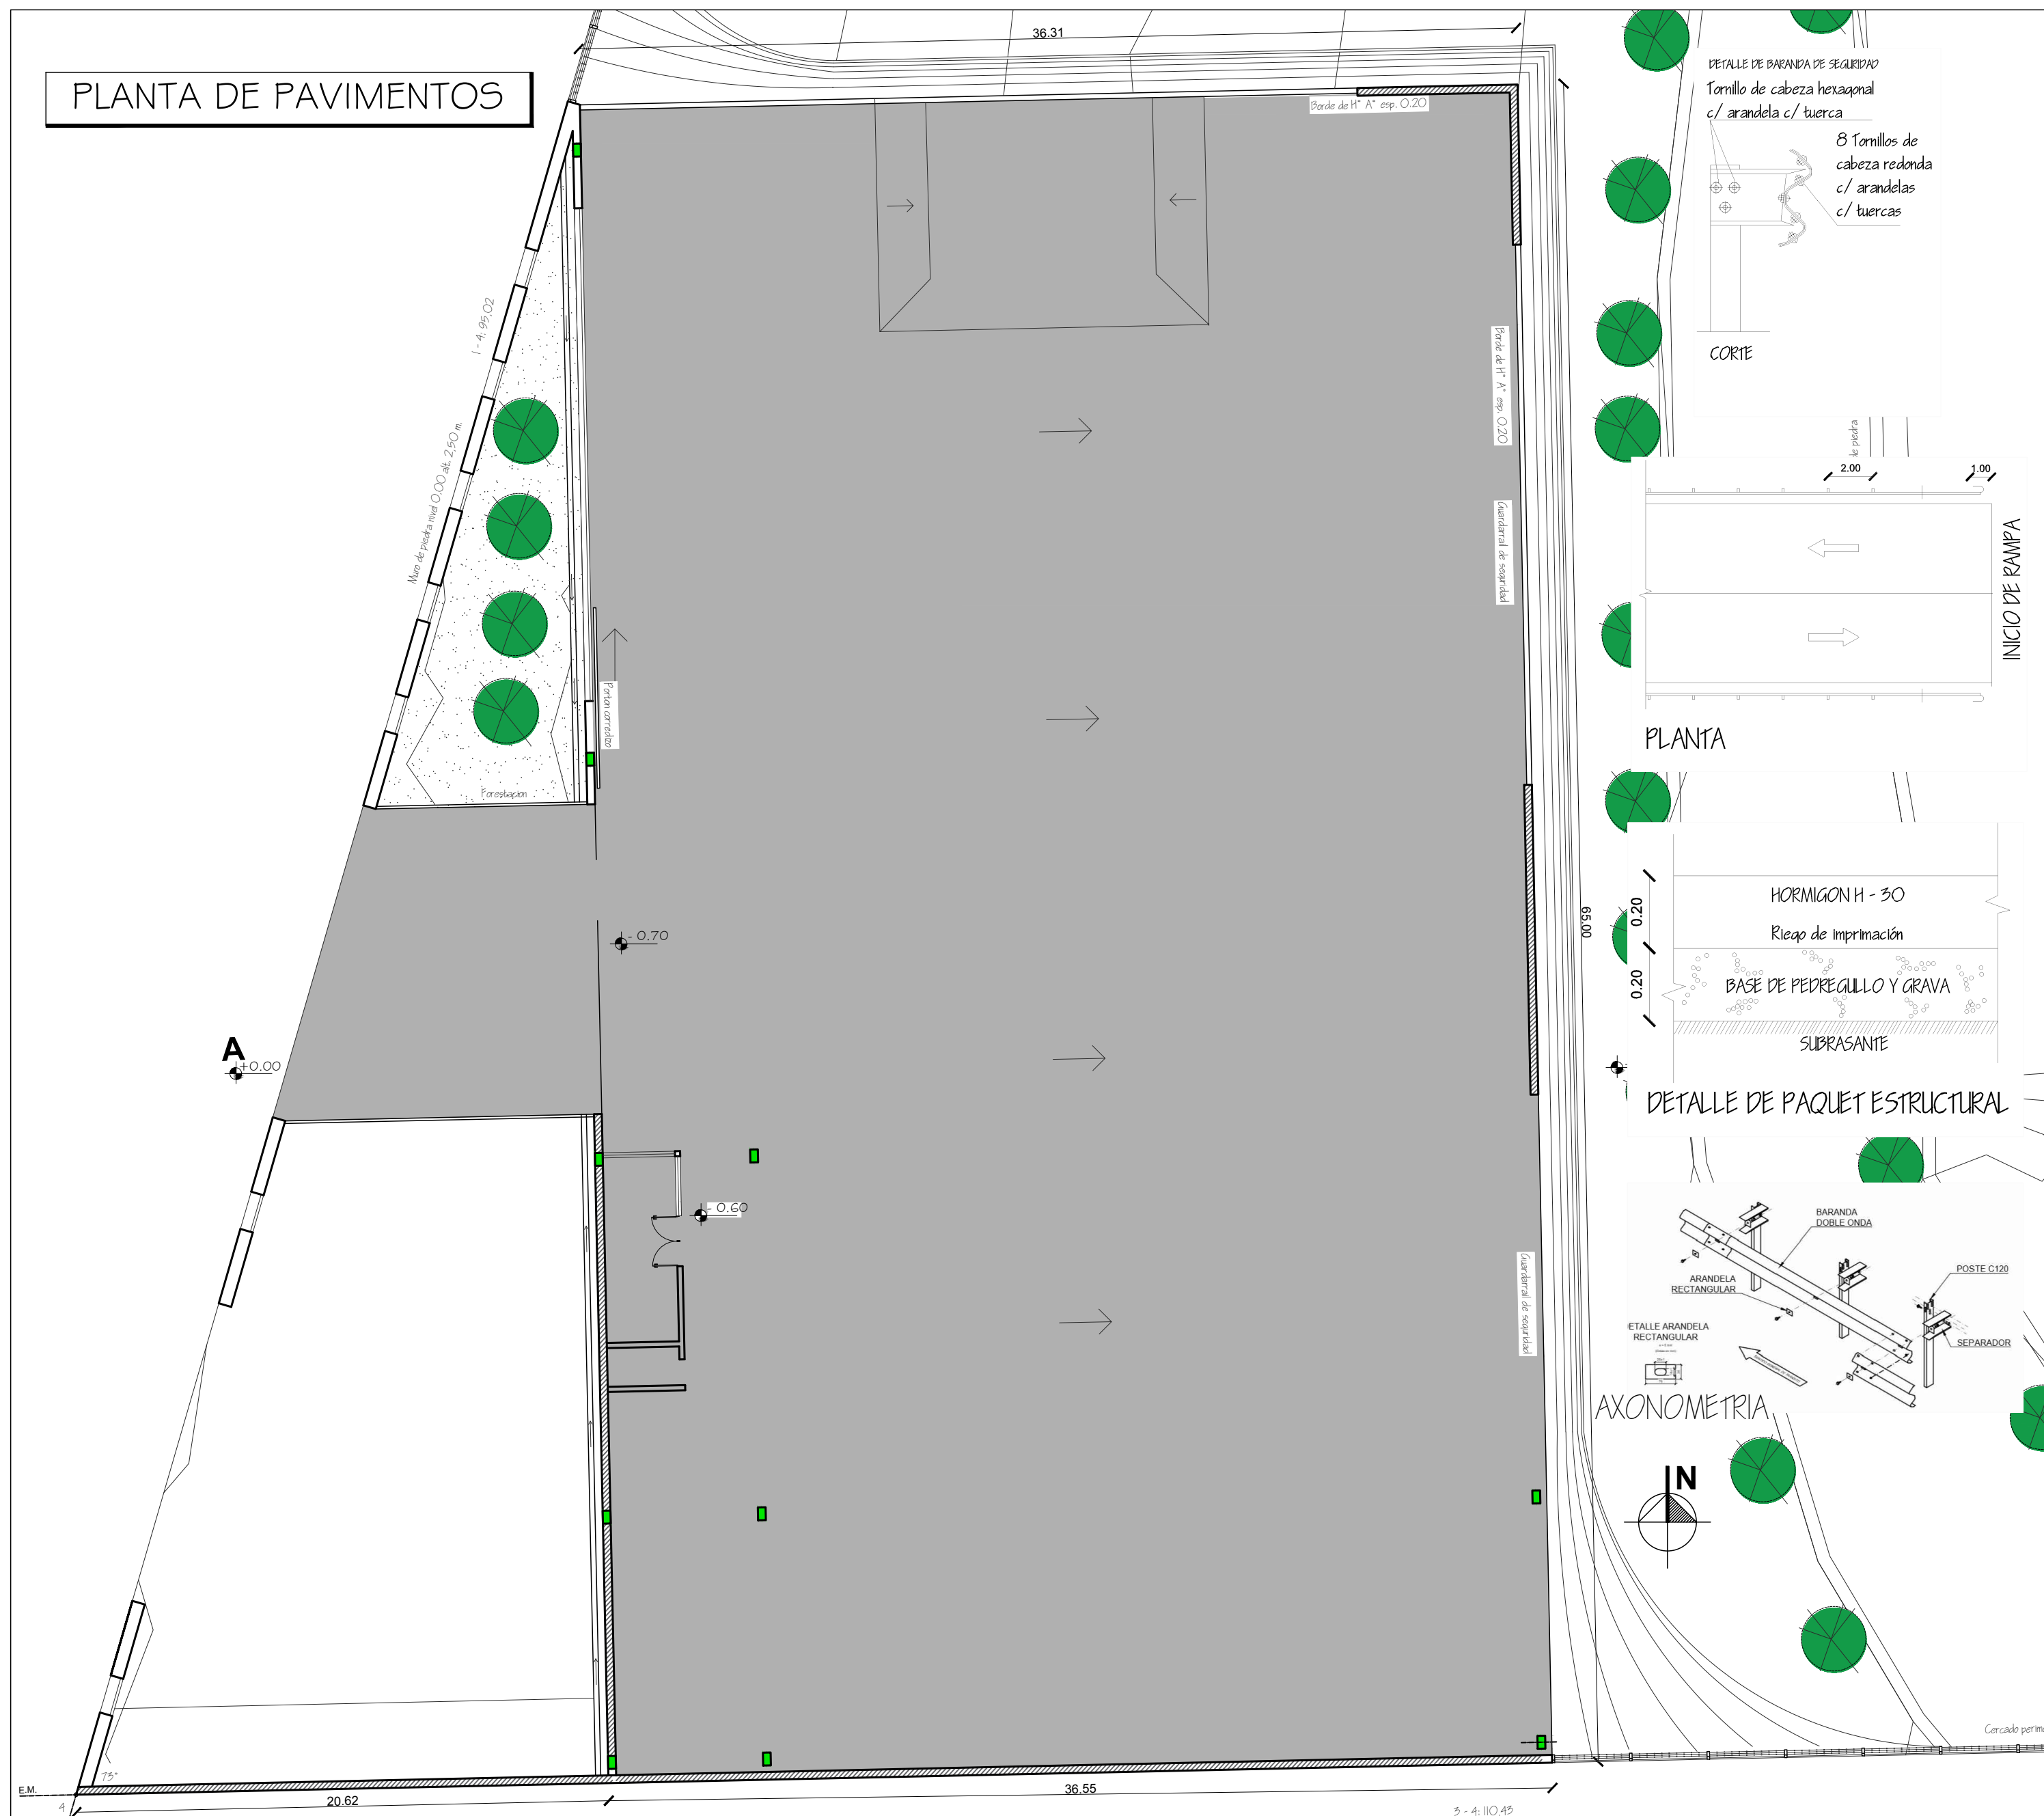

CLIENTE



TITULO DEL PROYECTO

PUNTO de ACOPIO de Residuos Solidos Urbanos. Palma Sola

FECHA	EN
-------	----

ESCALA	1:200
--------	-------

TITULO DEL PLANO

PAVIMENTOS

N° PLAN
05.01

REV
00

HOJA

	01
--	----